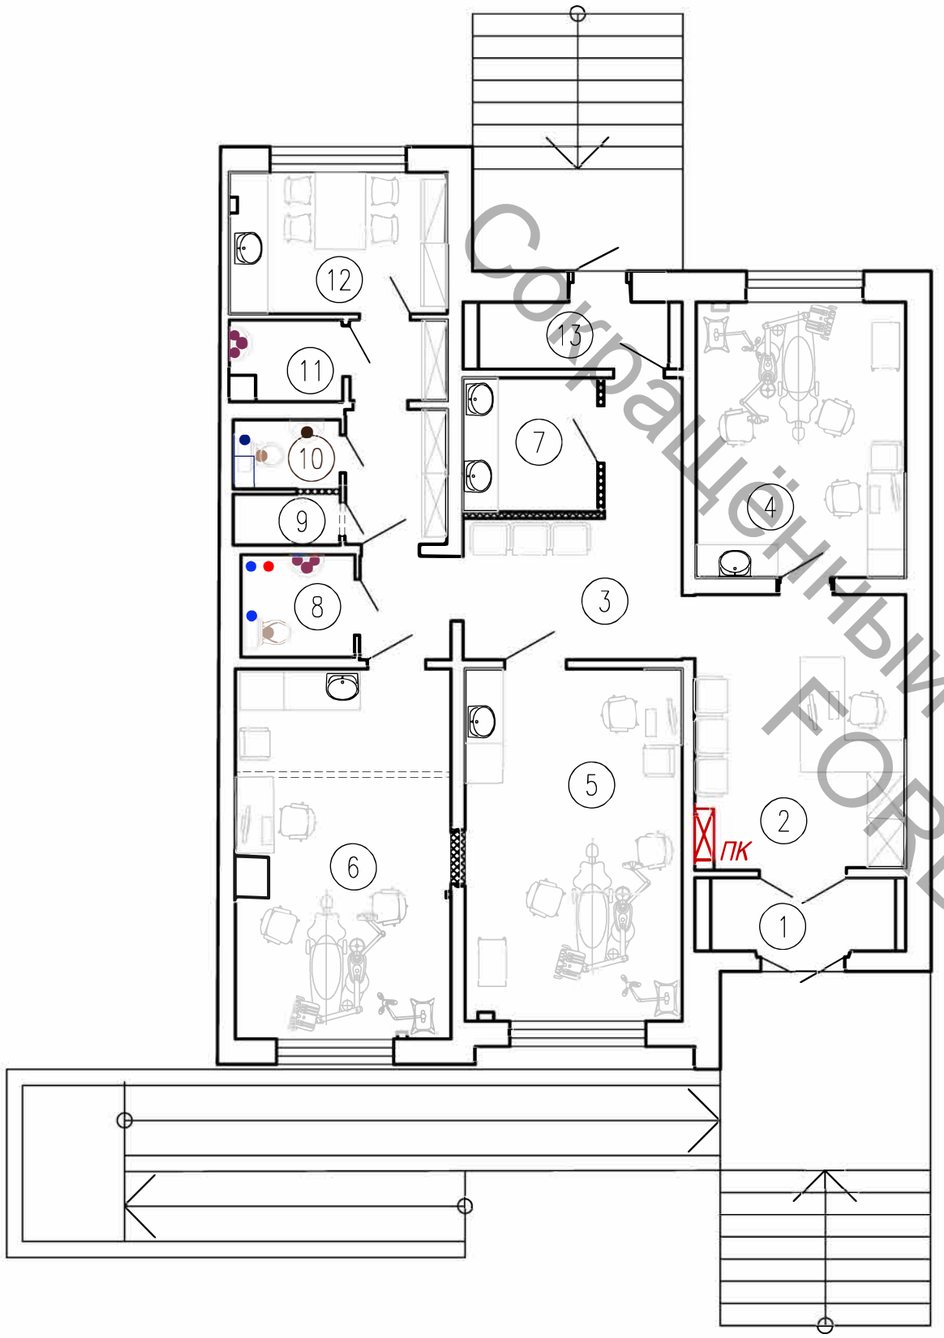

Экспликация помещений

№	Наименование	Площадь
1	Тамбур	3.3
2	Ресепшин	14.2
3	Коридор	18.5
4	Кабинет стоматолога	14,2
5	Кабинет стоматолога	18.8
6	Кабинет стоматолога	19.1
7	Стерилизационная	4.4
8	Туалет для пациентов	2.9
9	Помещение для отходов	1.3
10	Туалет персонала	1.8
11	Помещение для уборочного инвентаря	2.0
12	Ординаторская	7.6
13	Тамбур	3.1

Образец для сайта
FORDENT

Условные обозначения:

– существующие стены

– демонтируемые перегородки

– вновьвозводимые перегородки ГКЛ t=100мм

Согласовано:

Взам. инв. No

Подп. и дата

Инв. No подл.

Изм.	Кол.уч	Лист	Nдок.	Подпись	Дата

	Стадия	Лист	Листов
Стоматология	ЭП	.	
Эскиз планировки. Вариант 2			